
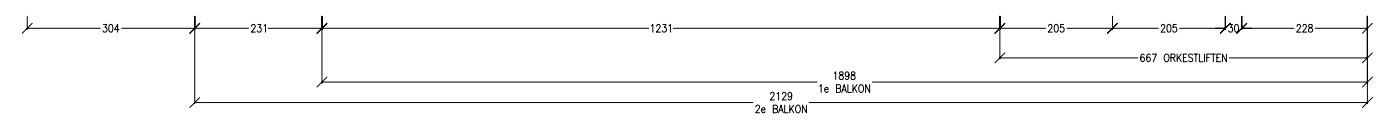
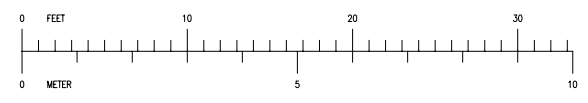


1	2	3	4	5	6	7	8	9	10	11	12	13	14	15	16	17	18	19	20	21	22	23	24	25	26	27	28	29	30	31	32	33	34	35	36	37	38	39	40	41	42	43	44	45	46	47	48	49	50	51	52	53	54	55	56	57	58	59	60
---	---	---	---	---	---	---	---	---	----	----	

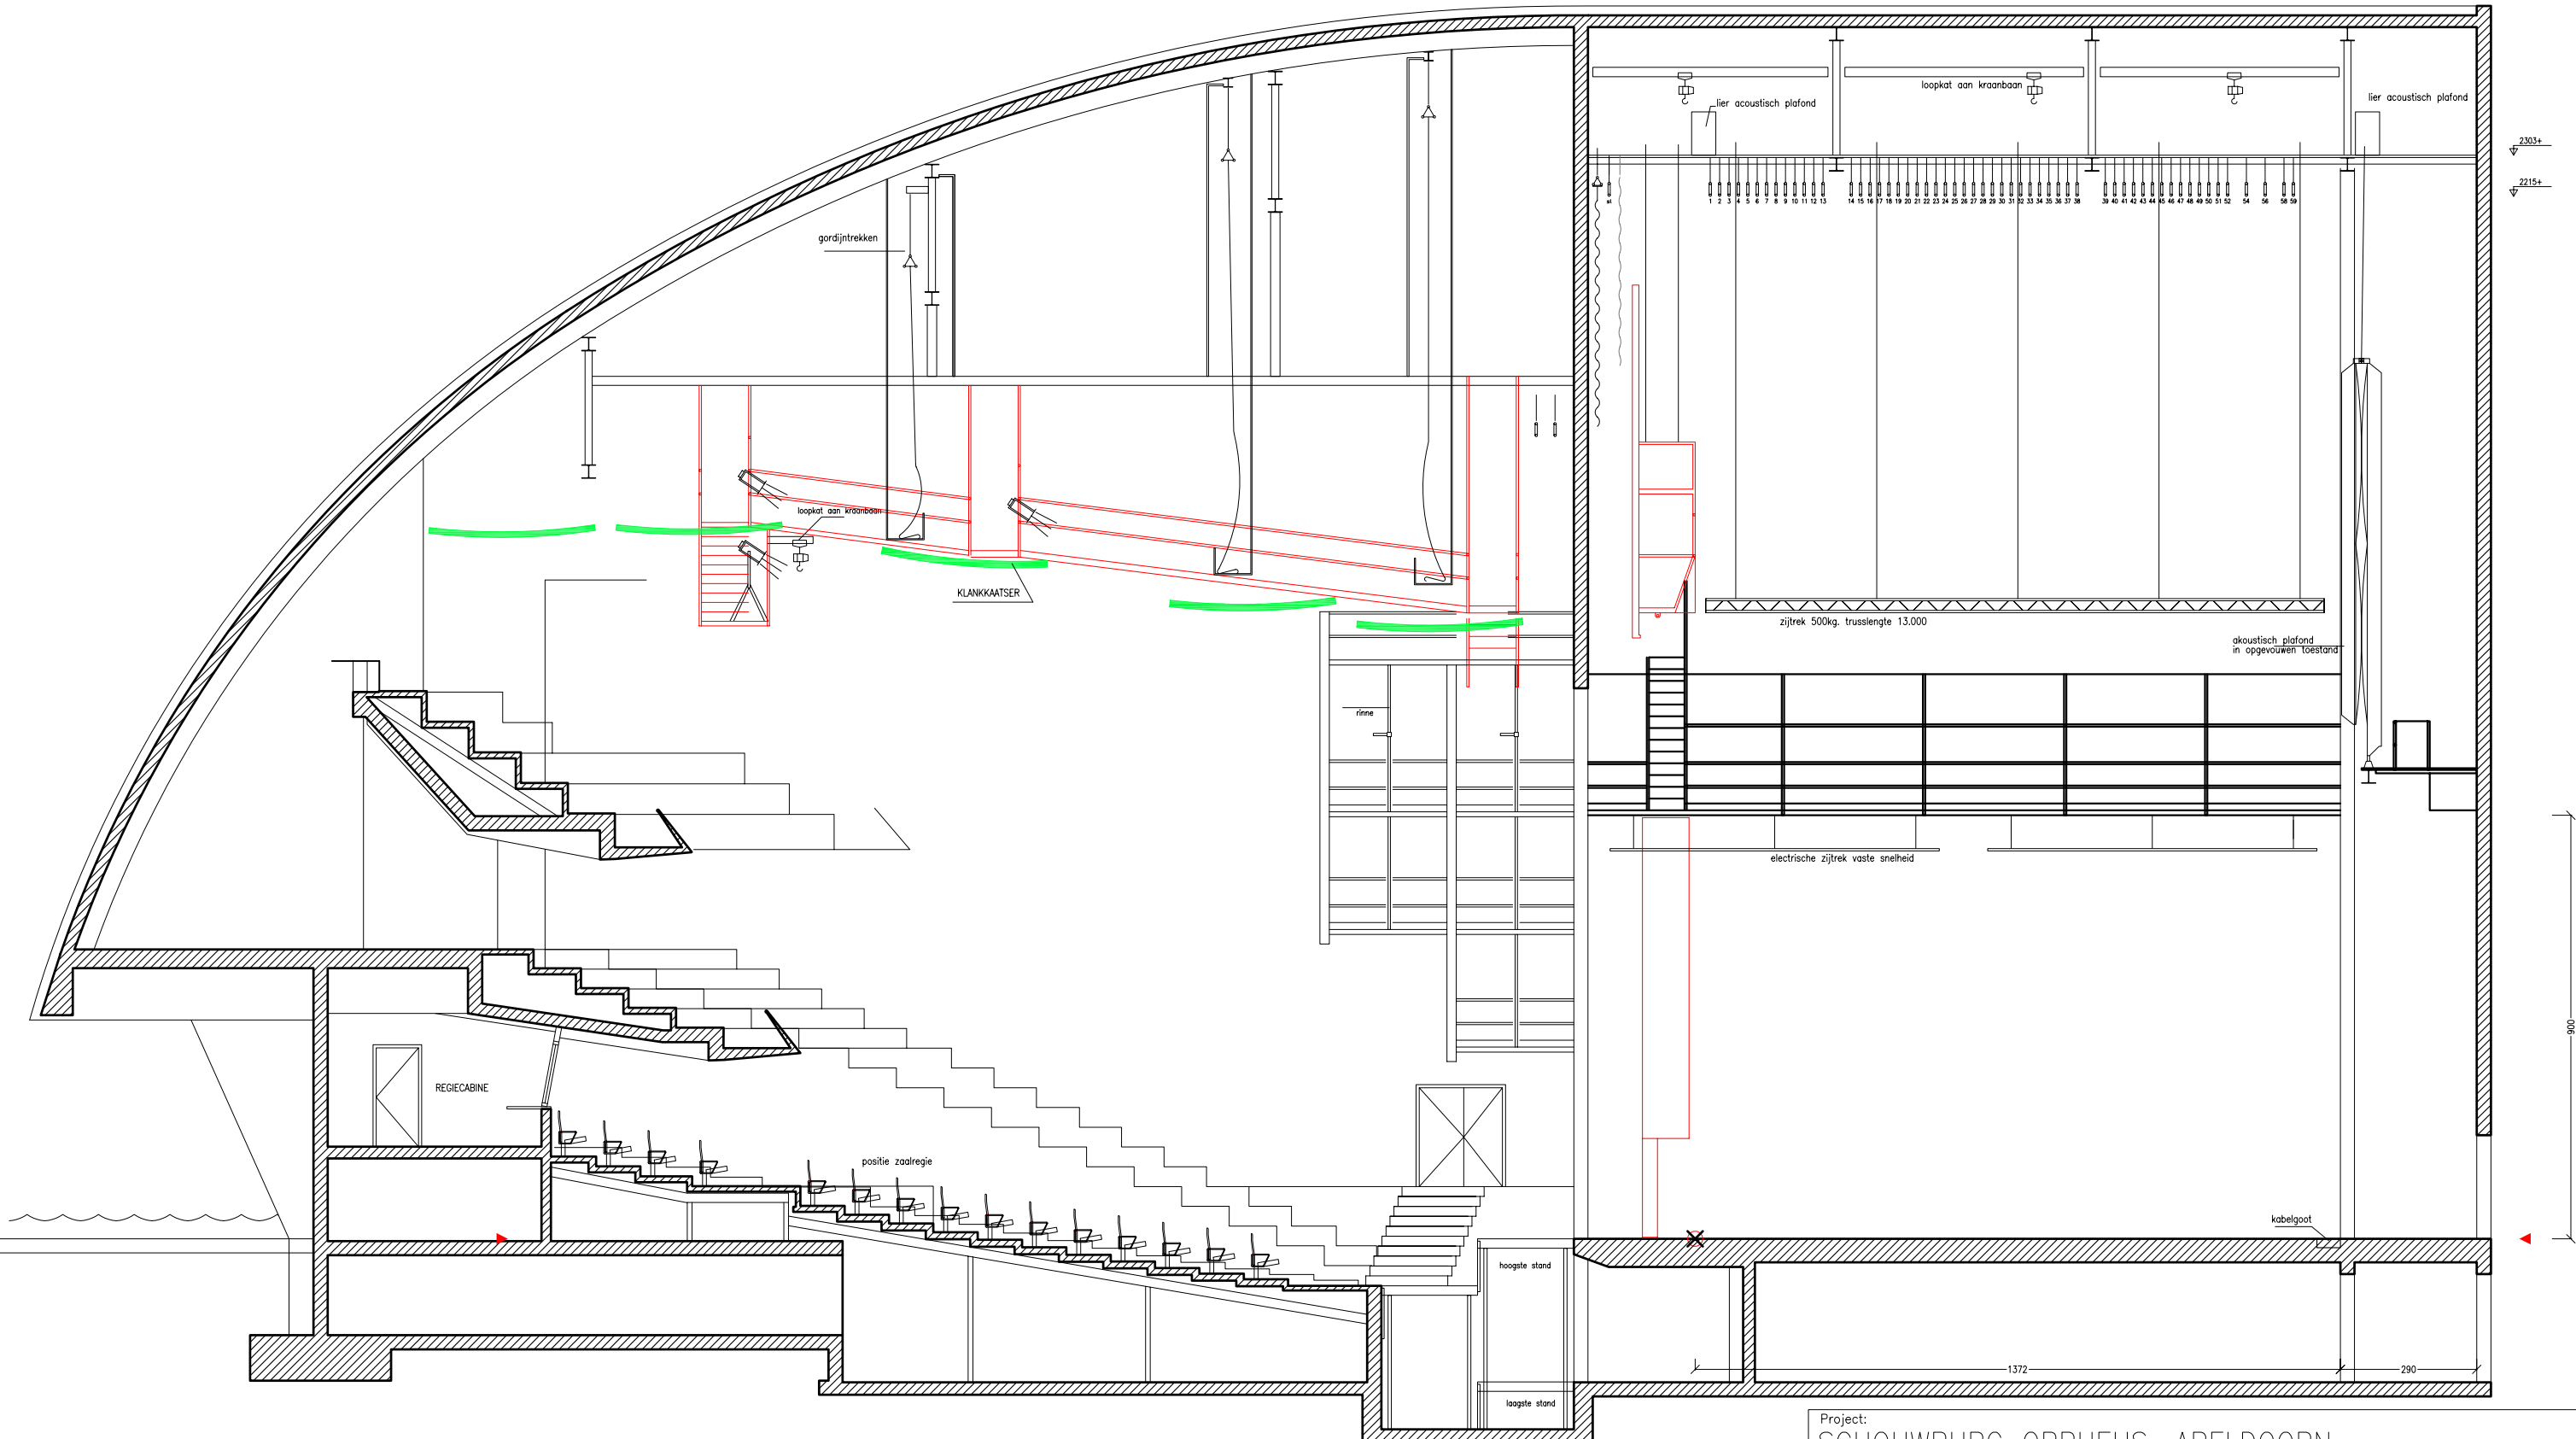

Project: **SCHOUWBURG ORPHEUS, APELDOORN**

Onderwerp: **LANGSDOORSNEDE KONINKLIJKE WEGENERZAAL**

Schaal: NVT Datum: 18-12-2004

Formaat: A3 Rev. dat.

Eenheid: CM Get.: B. Middelweerd

Tekeningnr. / Bestandsnaam: APE12aLD Fase: C

KORTE LEIDSEWARSTRRAAT 12
1017 RC AMSTERDAM
T 020-6266411 F 020-6266417

STICHTINGTEKENING